



LOCATIE 1: SITUATIE OPBREKEN VERSMALLING

schaal 1:50

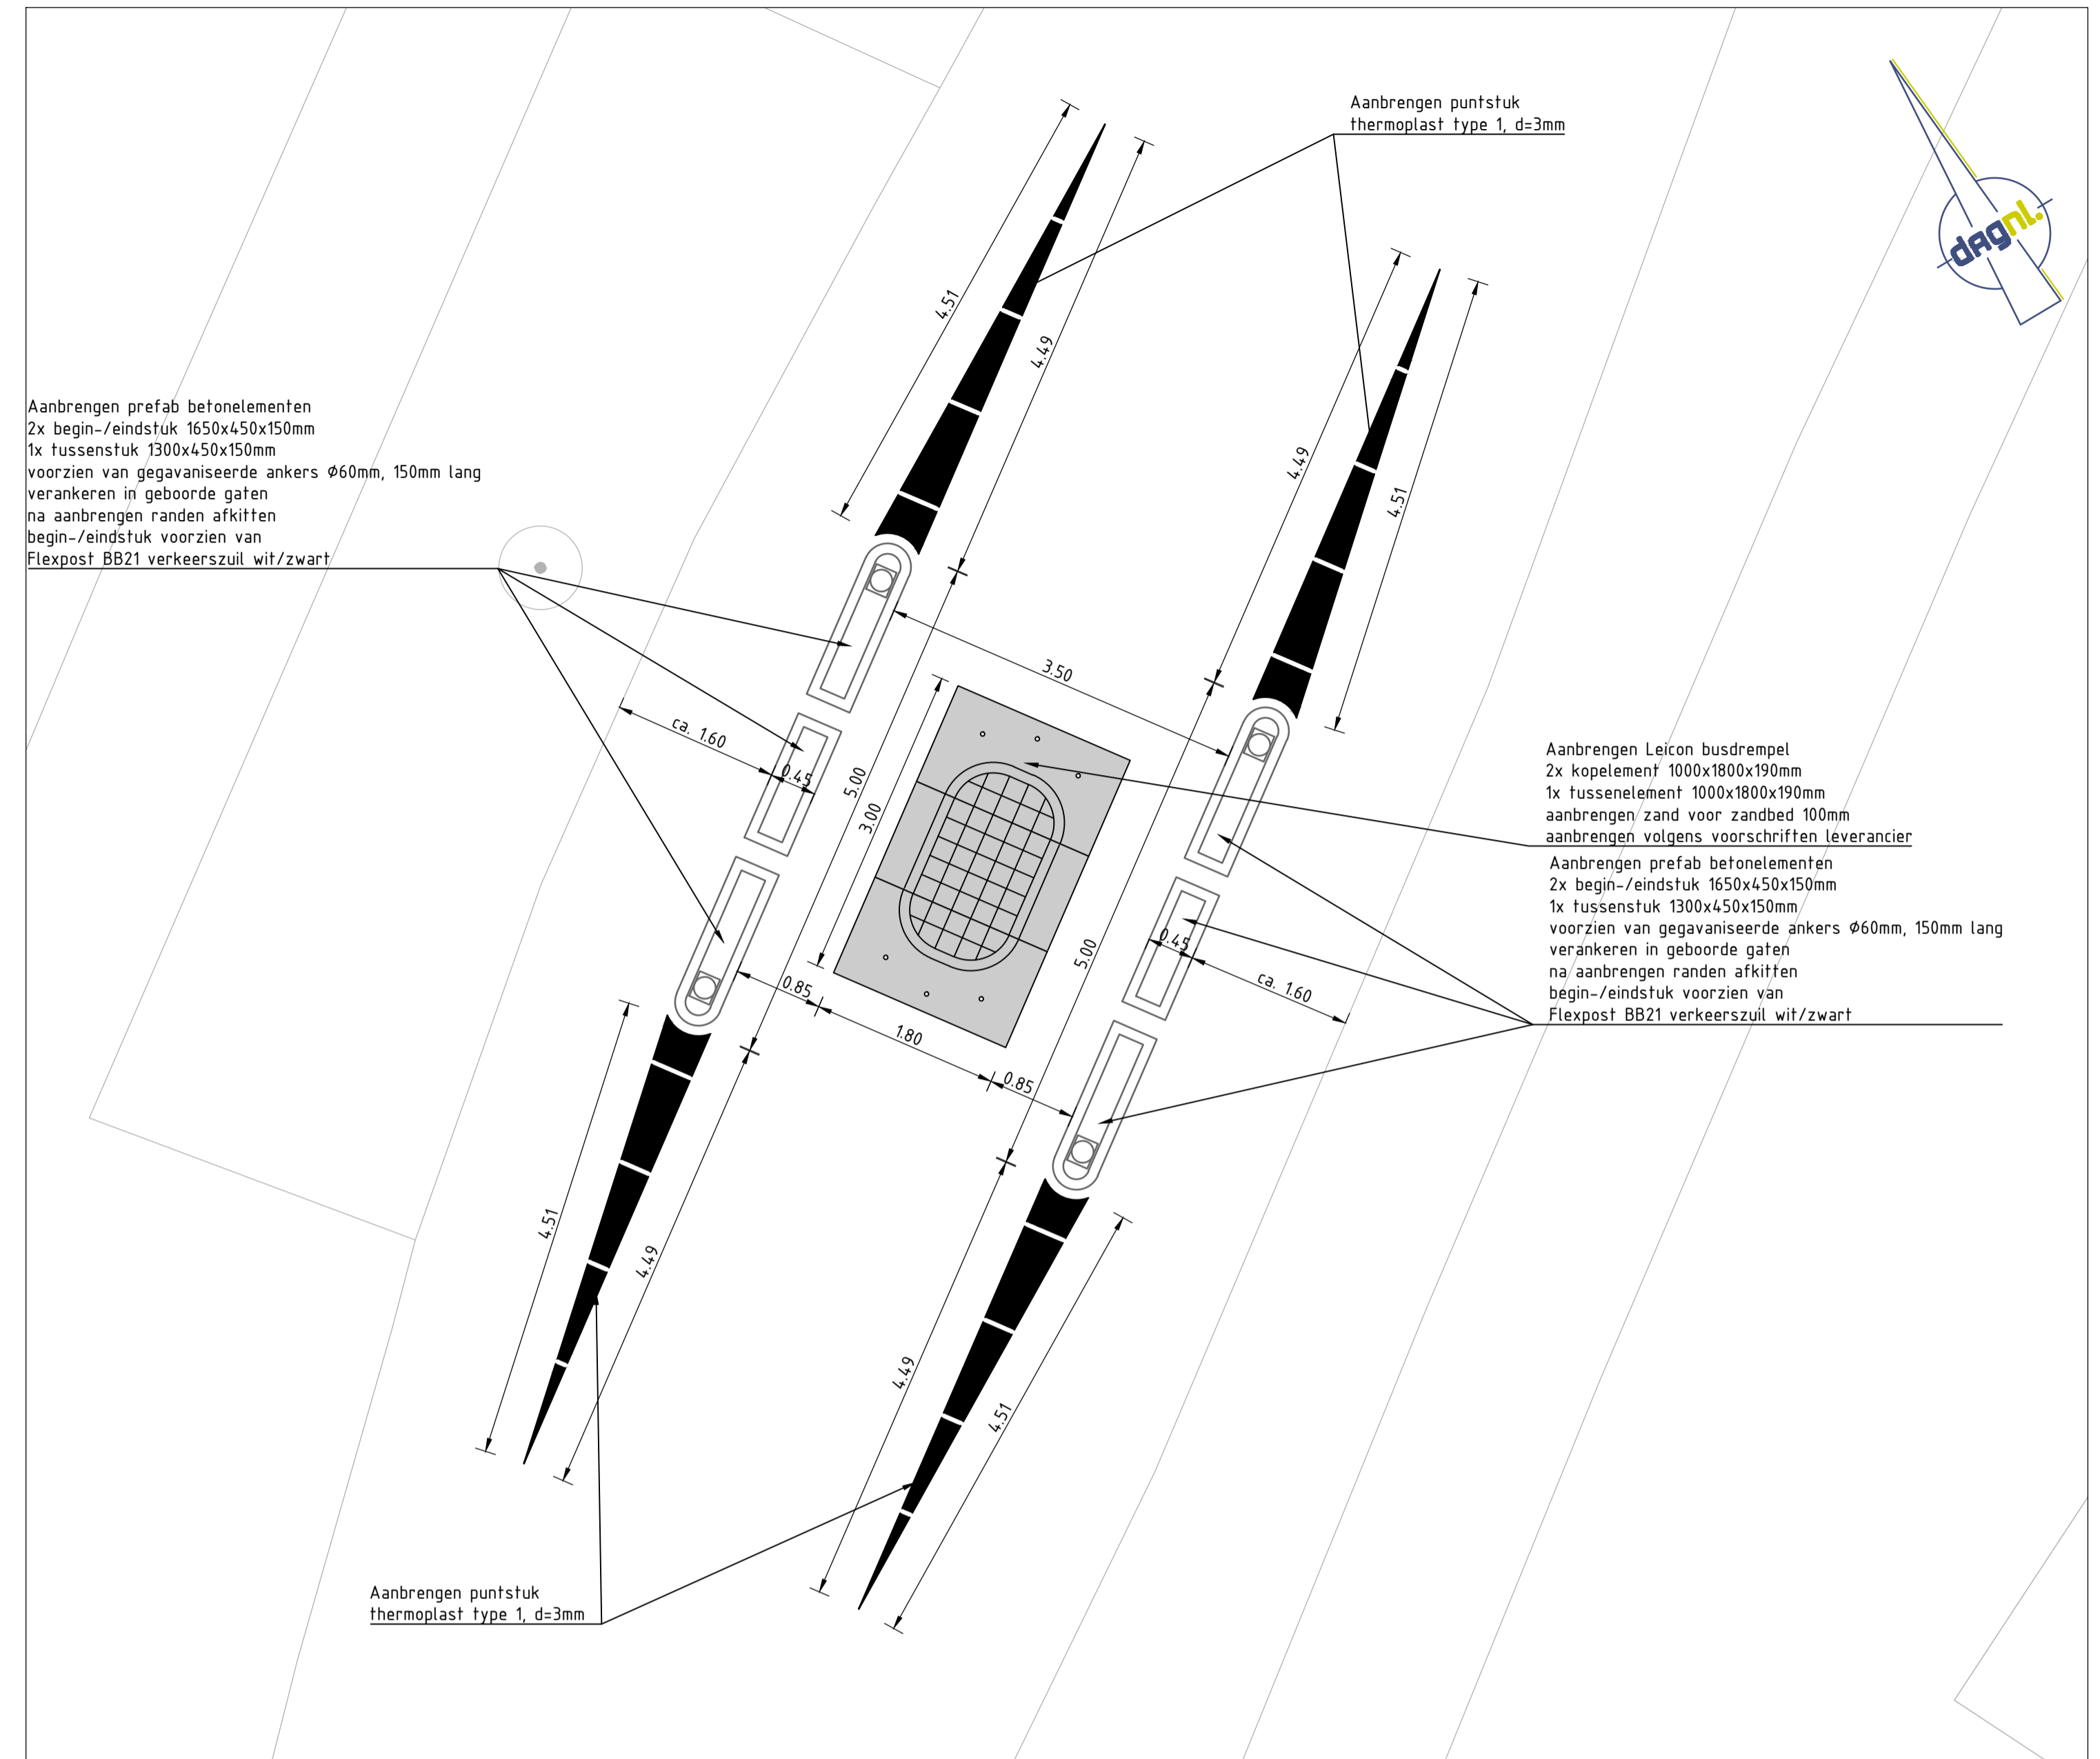


LOCATIE 1: NIEUWE SITUATIE VERSMALLING

schaal 1:50

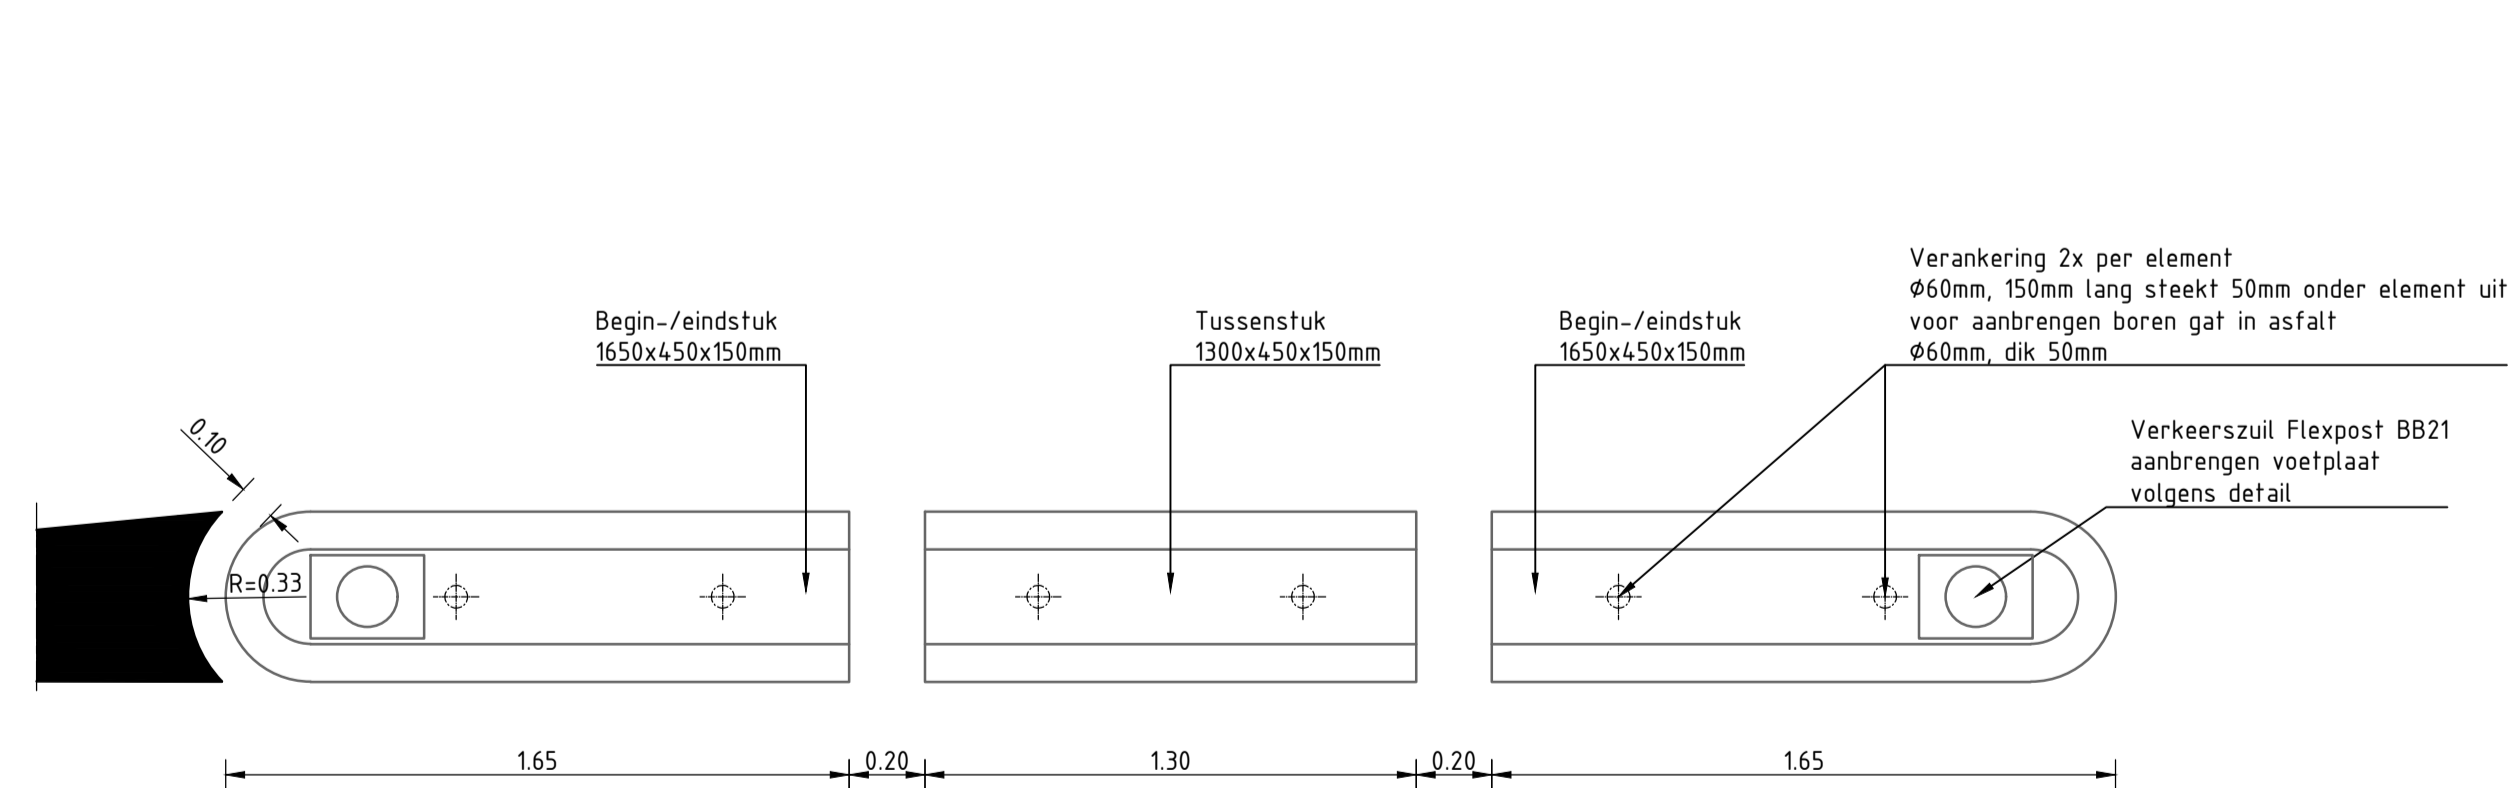


DETAIL PREFAB GELEIDER

schaal 1:20

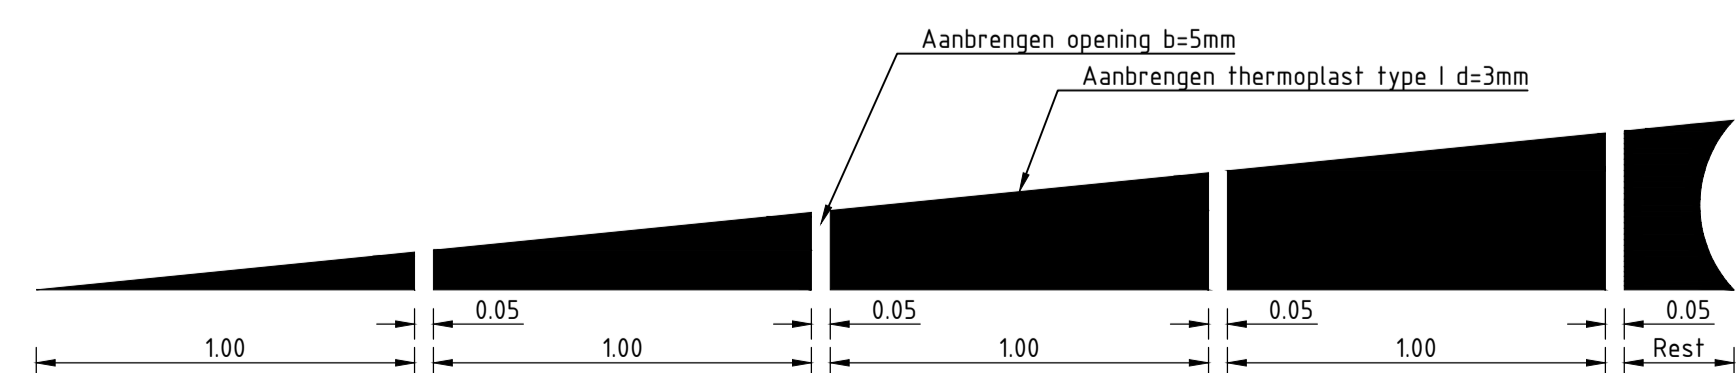


DETAIL MARKERING PUNTSTUK

schaal 1:20

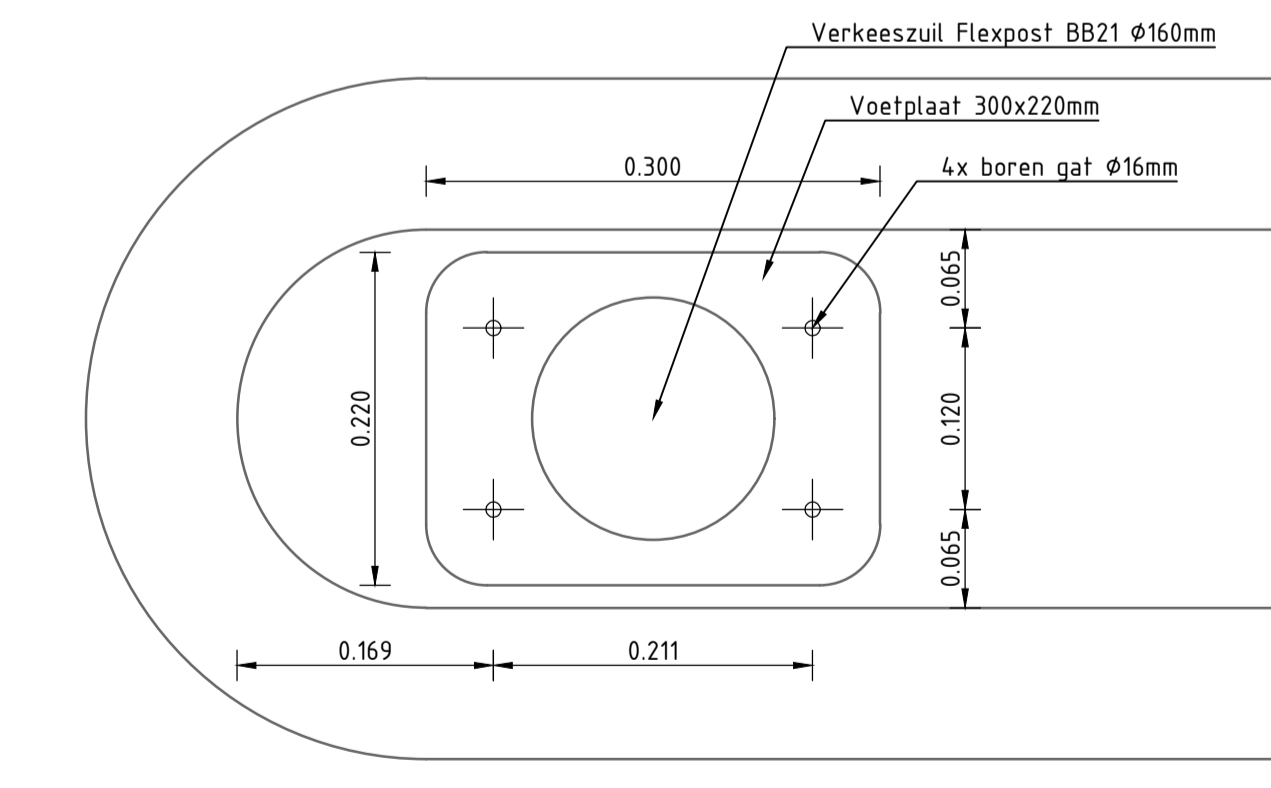

DETAIL VOETPLAAT

schaal 1:5

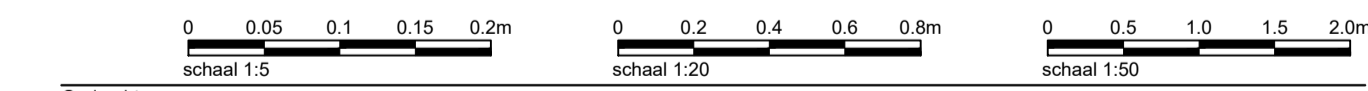

Oprichtgever: **Gemeente Duiven**

Project: **Aanpassingen Klarinetstraat en Opaal**

Onderwerp: **Bestekstekening blad 2 van 8 Locatie 1 Situatie versmalling**

Getekend: MPL Datum: 04-12-2024  
 Goedgekeurd: RRO Datum: 04-12-2024  
 Schaal: 1:50/20/5 Status: Definitief  
 Formaat: A1 Versie: 04  
 Projectcode: P05775 Soort document: TEKENING

**CIVIL MANAGEMENT**

**DAGNL**  
DE ADVIESBUREAU

Tekeningnummer: **P05775-BE-OP-NI-02-D04**