





LOCATIE 3: SITUATIE OPBREKEN VERSMALLING

schaal 1:50

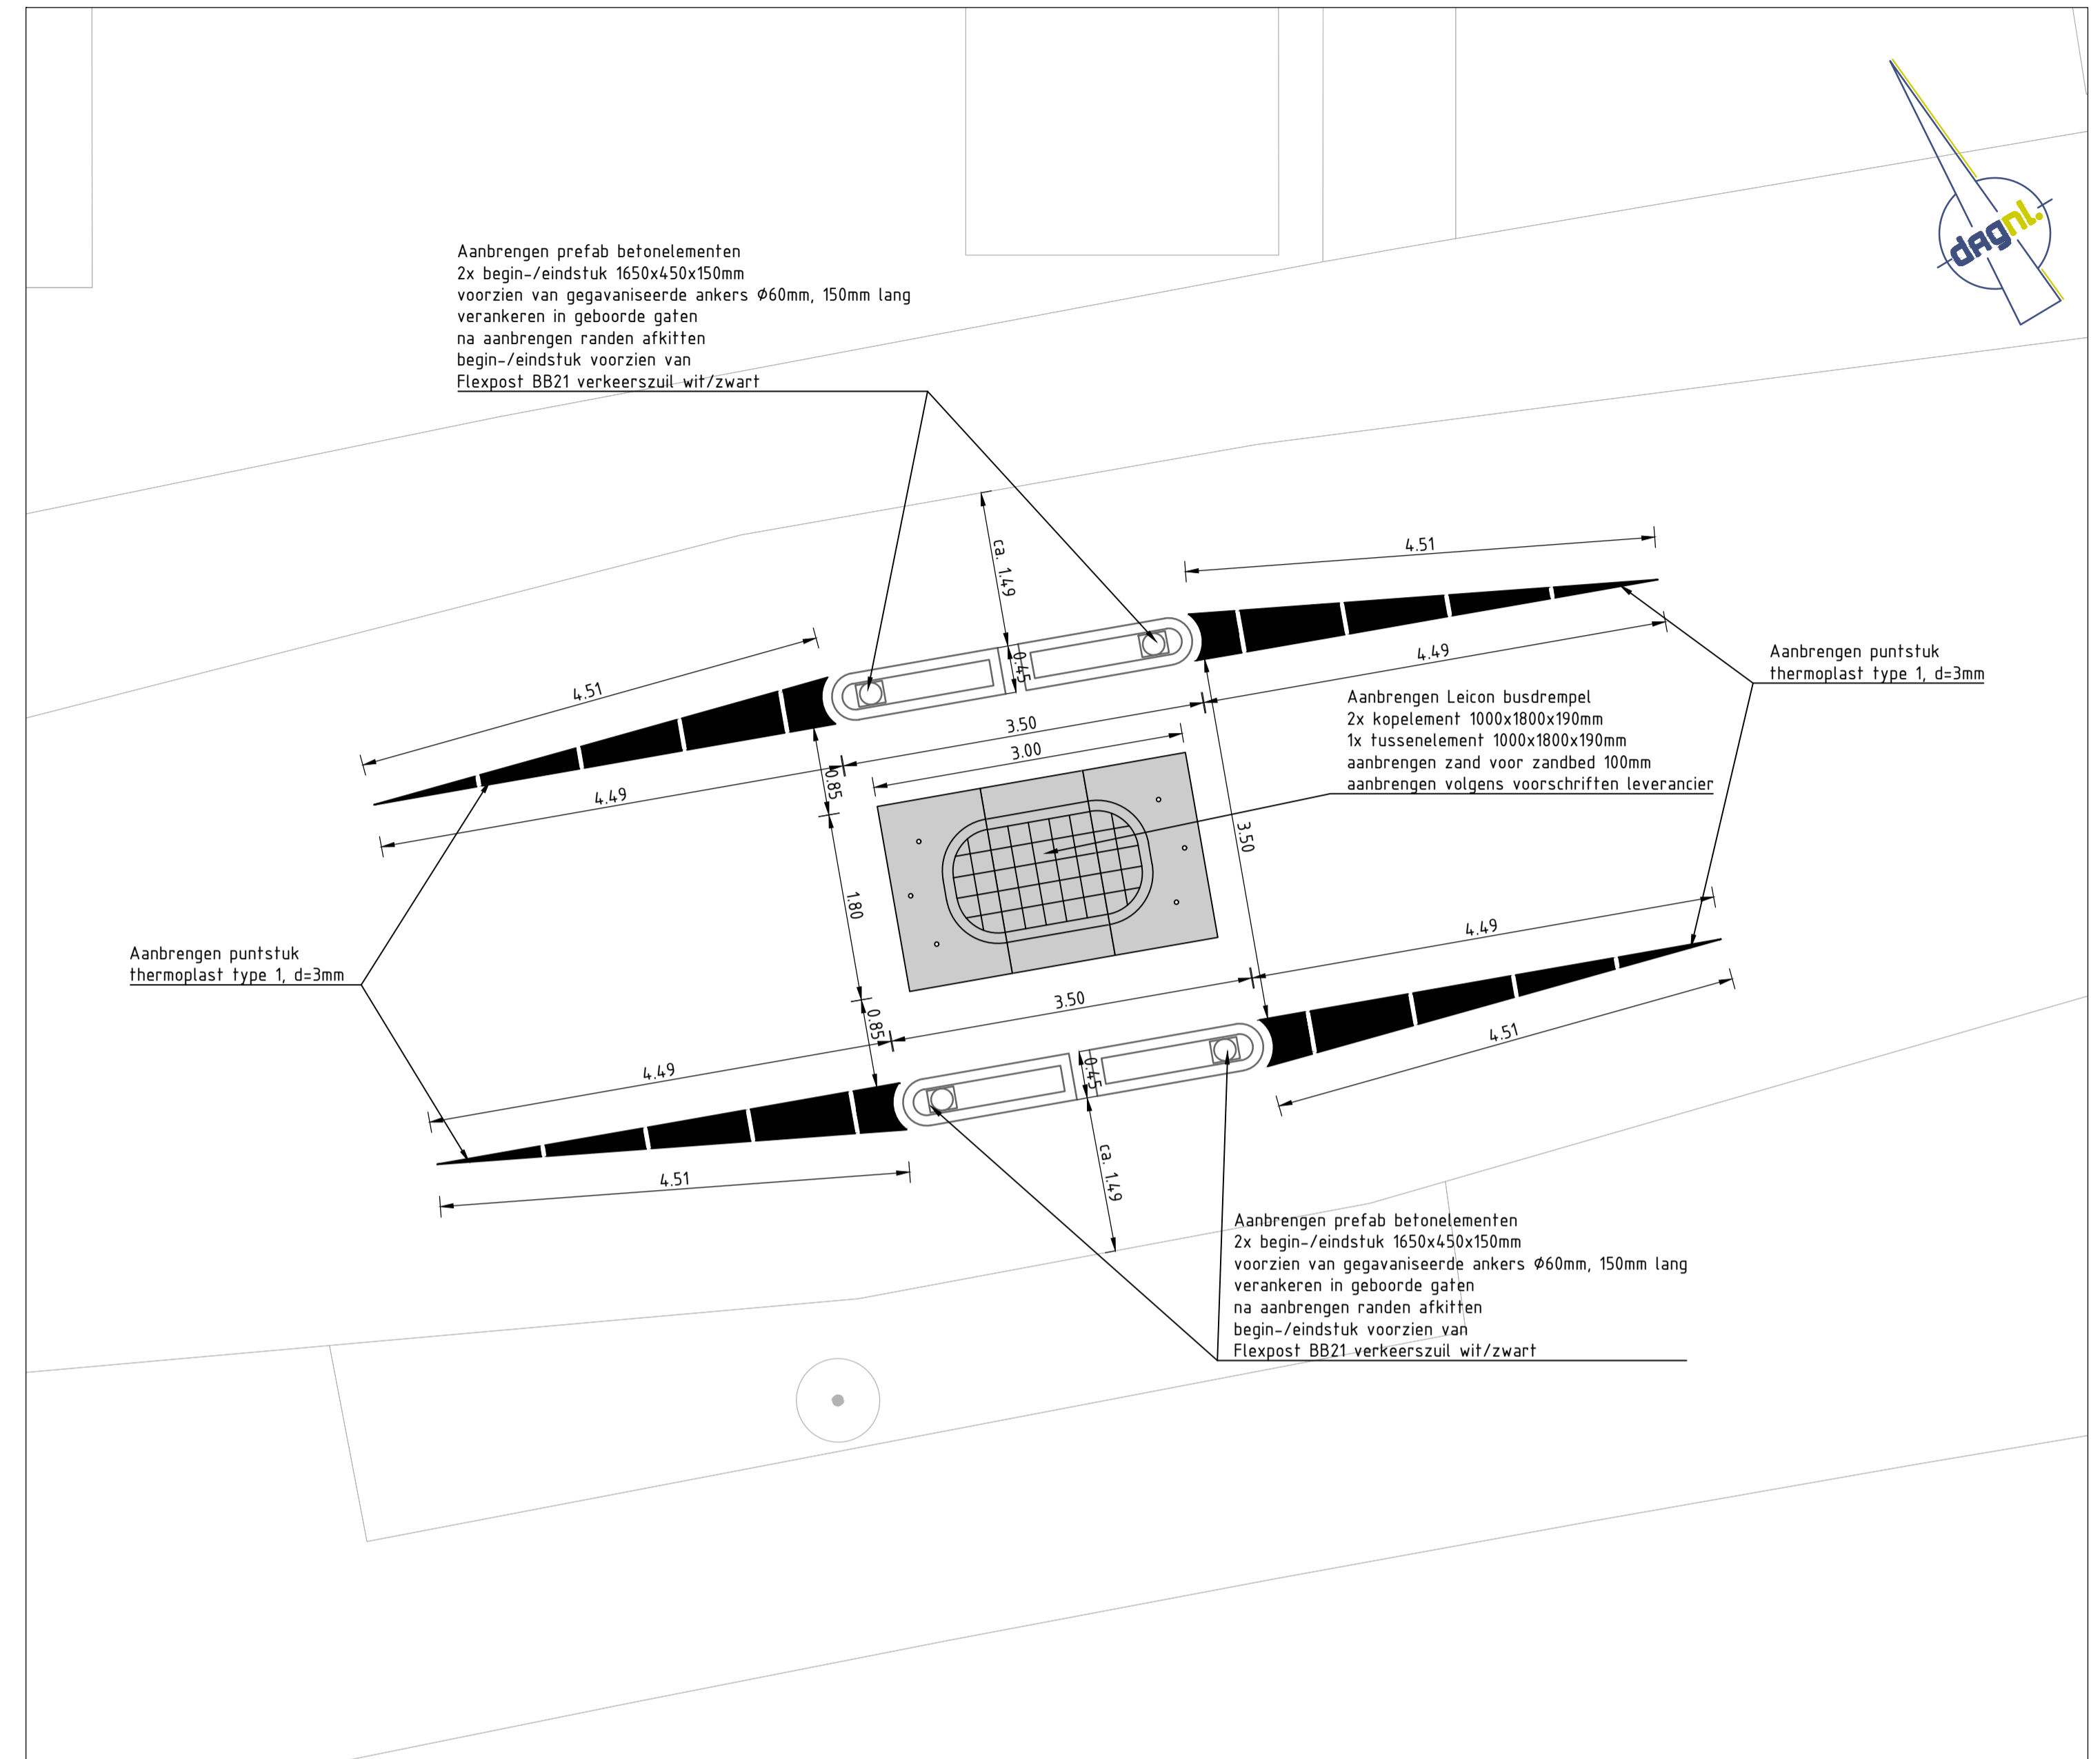


LOCATIE 3: NIEUWE SITUATIE VERSMALLING

schaal 1:50

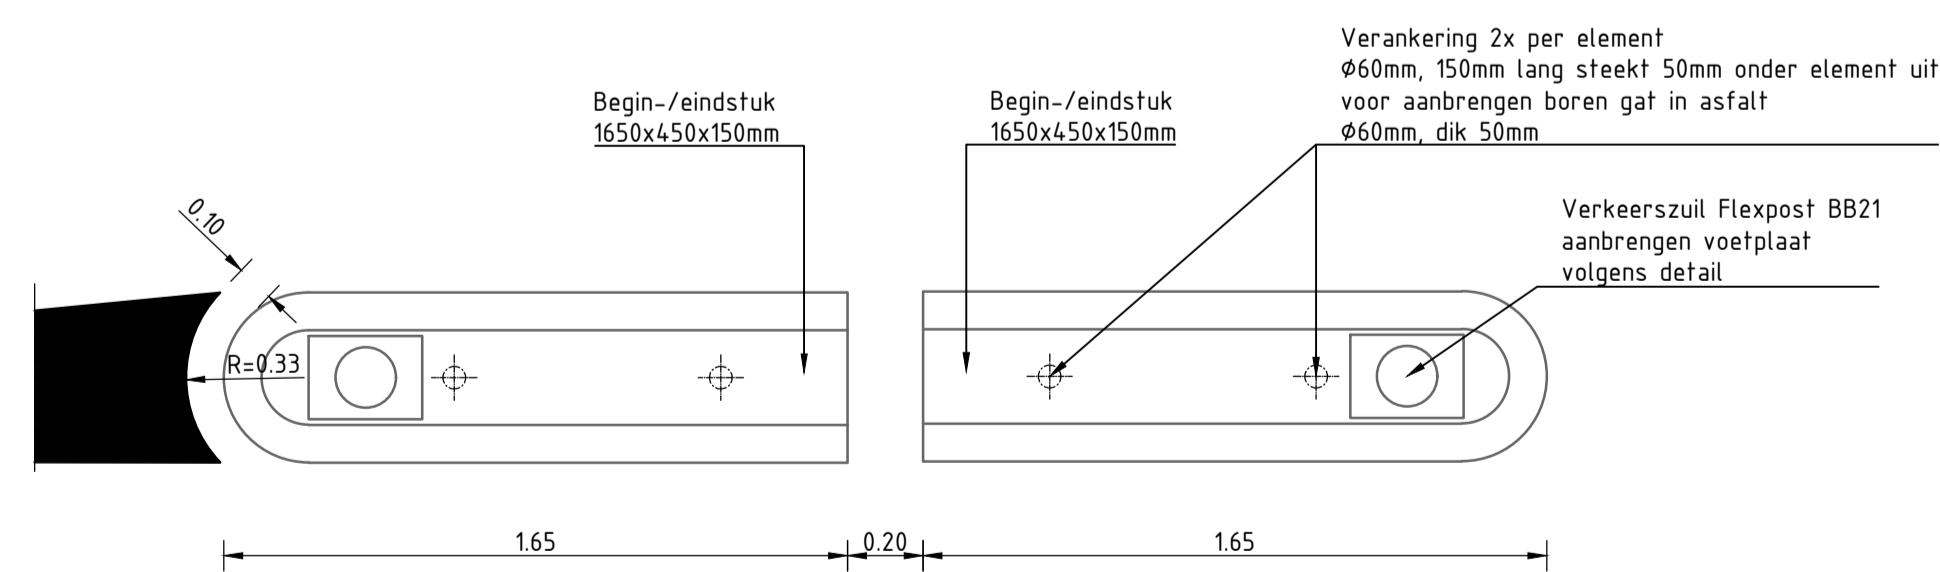


DETAIL PREFAB GELEIDER

schaal 1:20

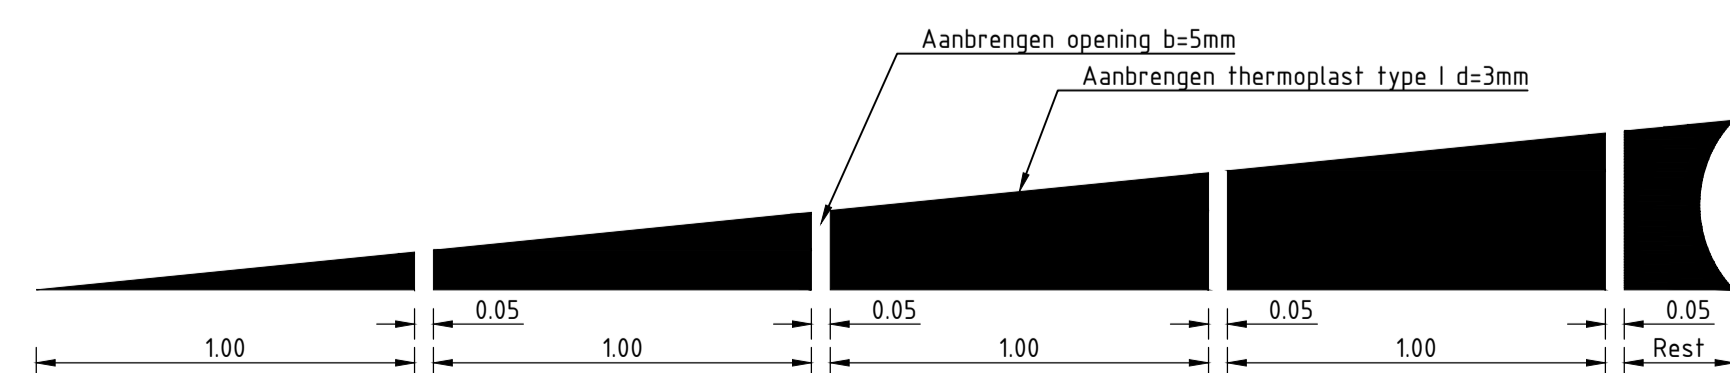


DETAIL MARKERING PUNTSTUK

schaal 1:20

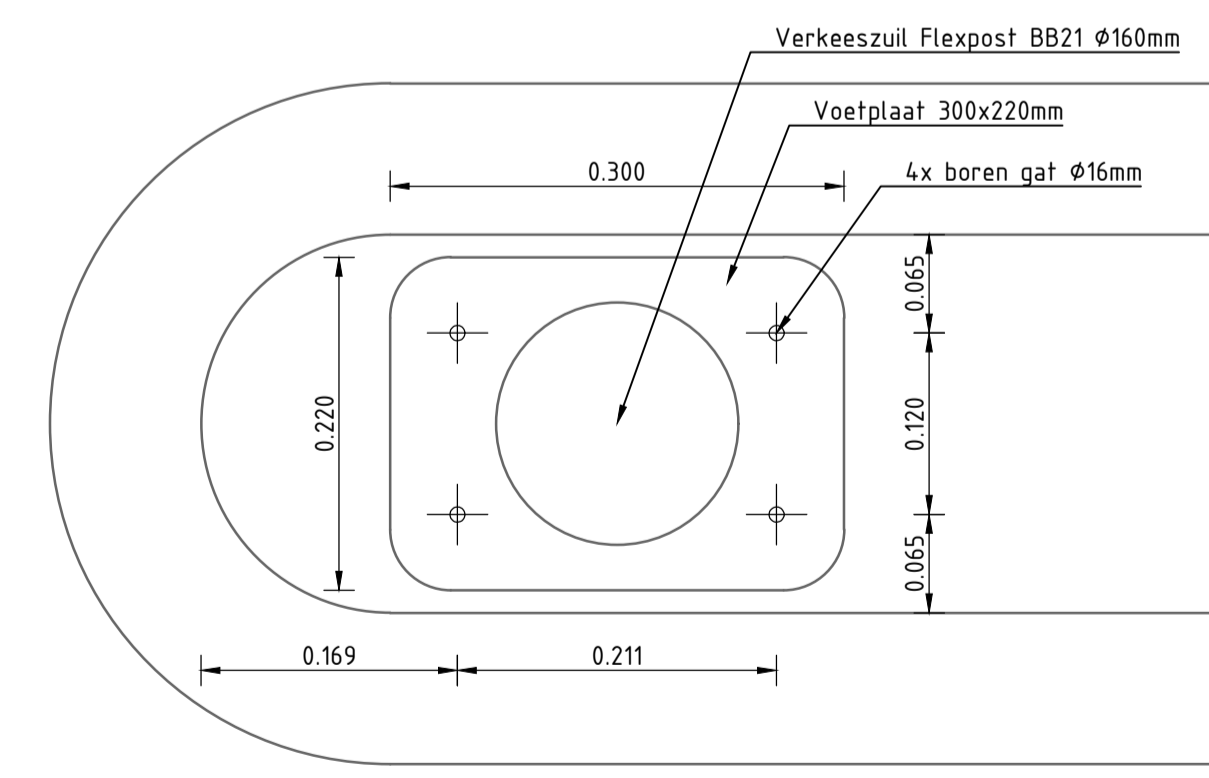

DETAIL VOETPLAAT

schaal 1:5

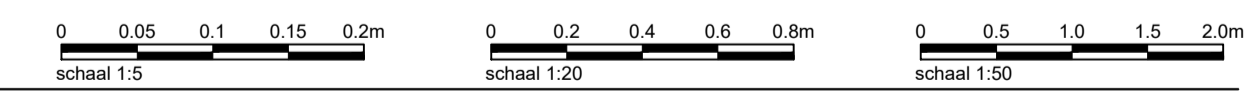

Oprichtgever:

Gemeente Duiven

Project:

Aanpassingen Klarinetstraat en Opaal

Onderwerp:

Bestekstekening blad 4 van 8  
Locatie 3 Situatie versmalling

Getekend: MPL Datum: 04-12-2024  
Goedgekeurd: RRO Datum: 04-12-2024  
Schaal: 1:50/20/5 Status: Definitief  
Formaat: A1 Versie: 04  
Projectcode: P05775 Soort document: TEKENING

Gemeente Duiven

CIVIL MANAGEMENT

DAGNL  
DE ADRESWIJZER

Tekeningnummer:  
P05775-BE-OP-NI-04-D04