


LOCATIE 5: SITUATIE OPBREKEN UITSTULPING

schaal 1:50

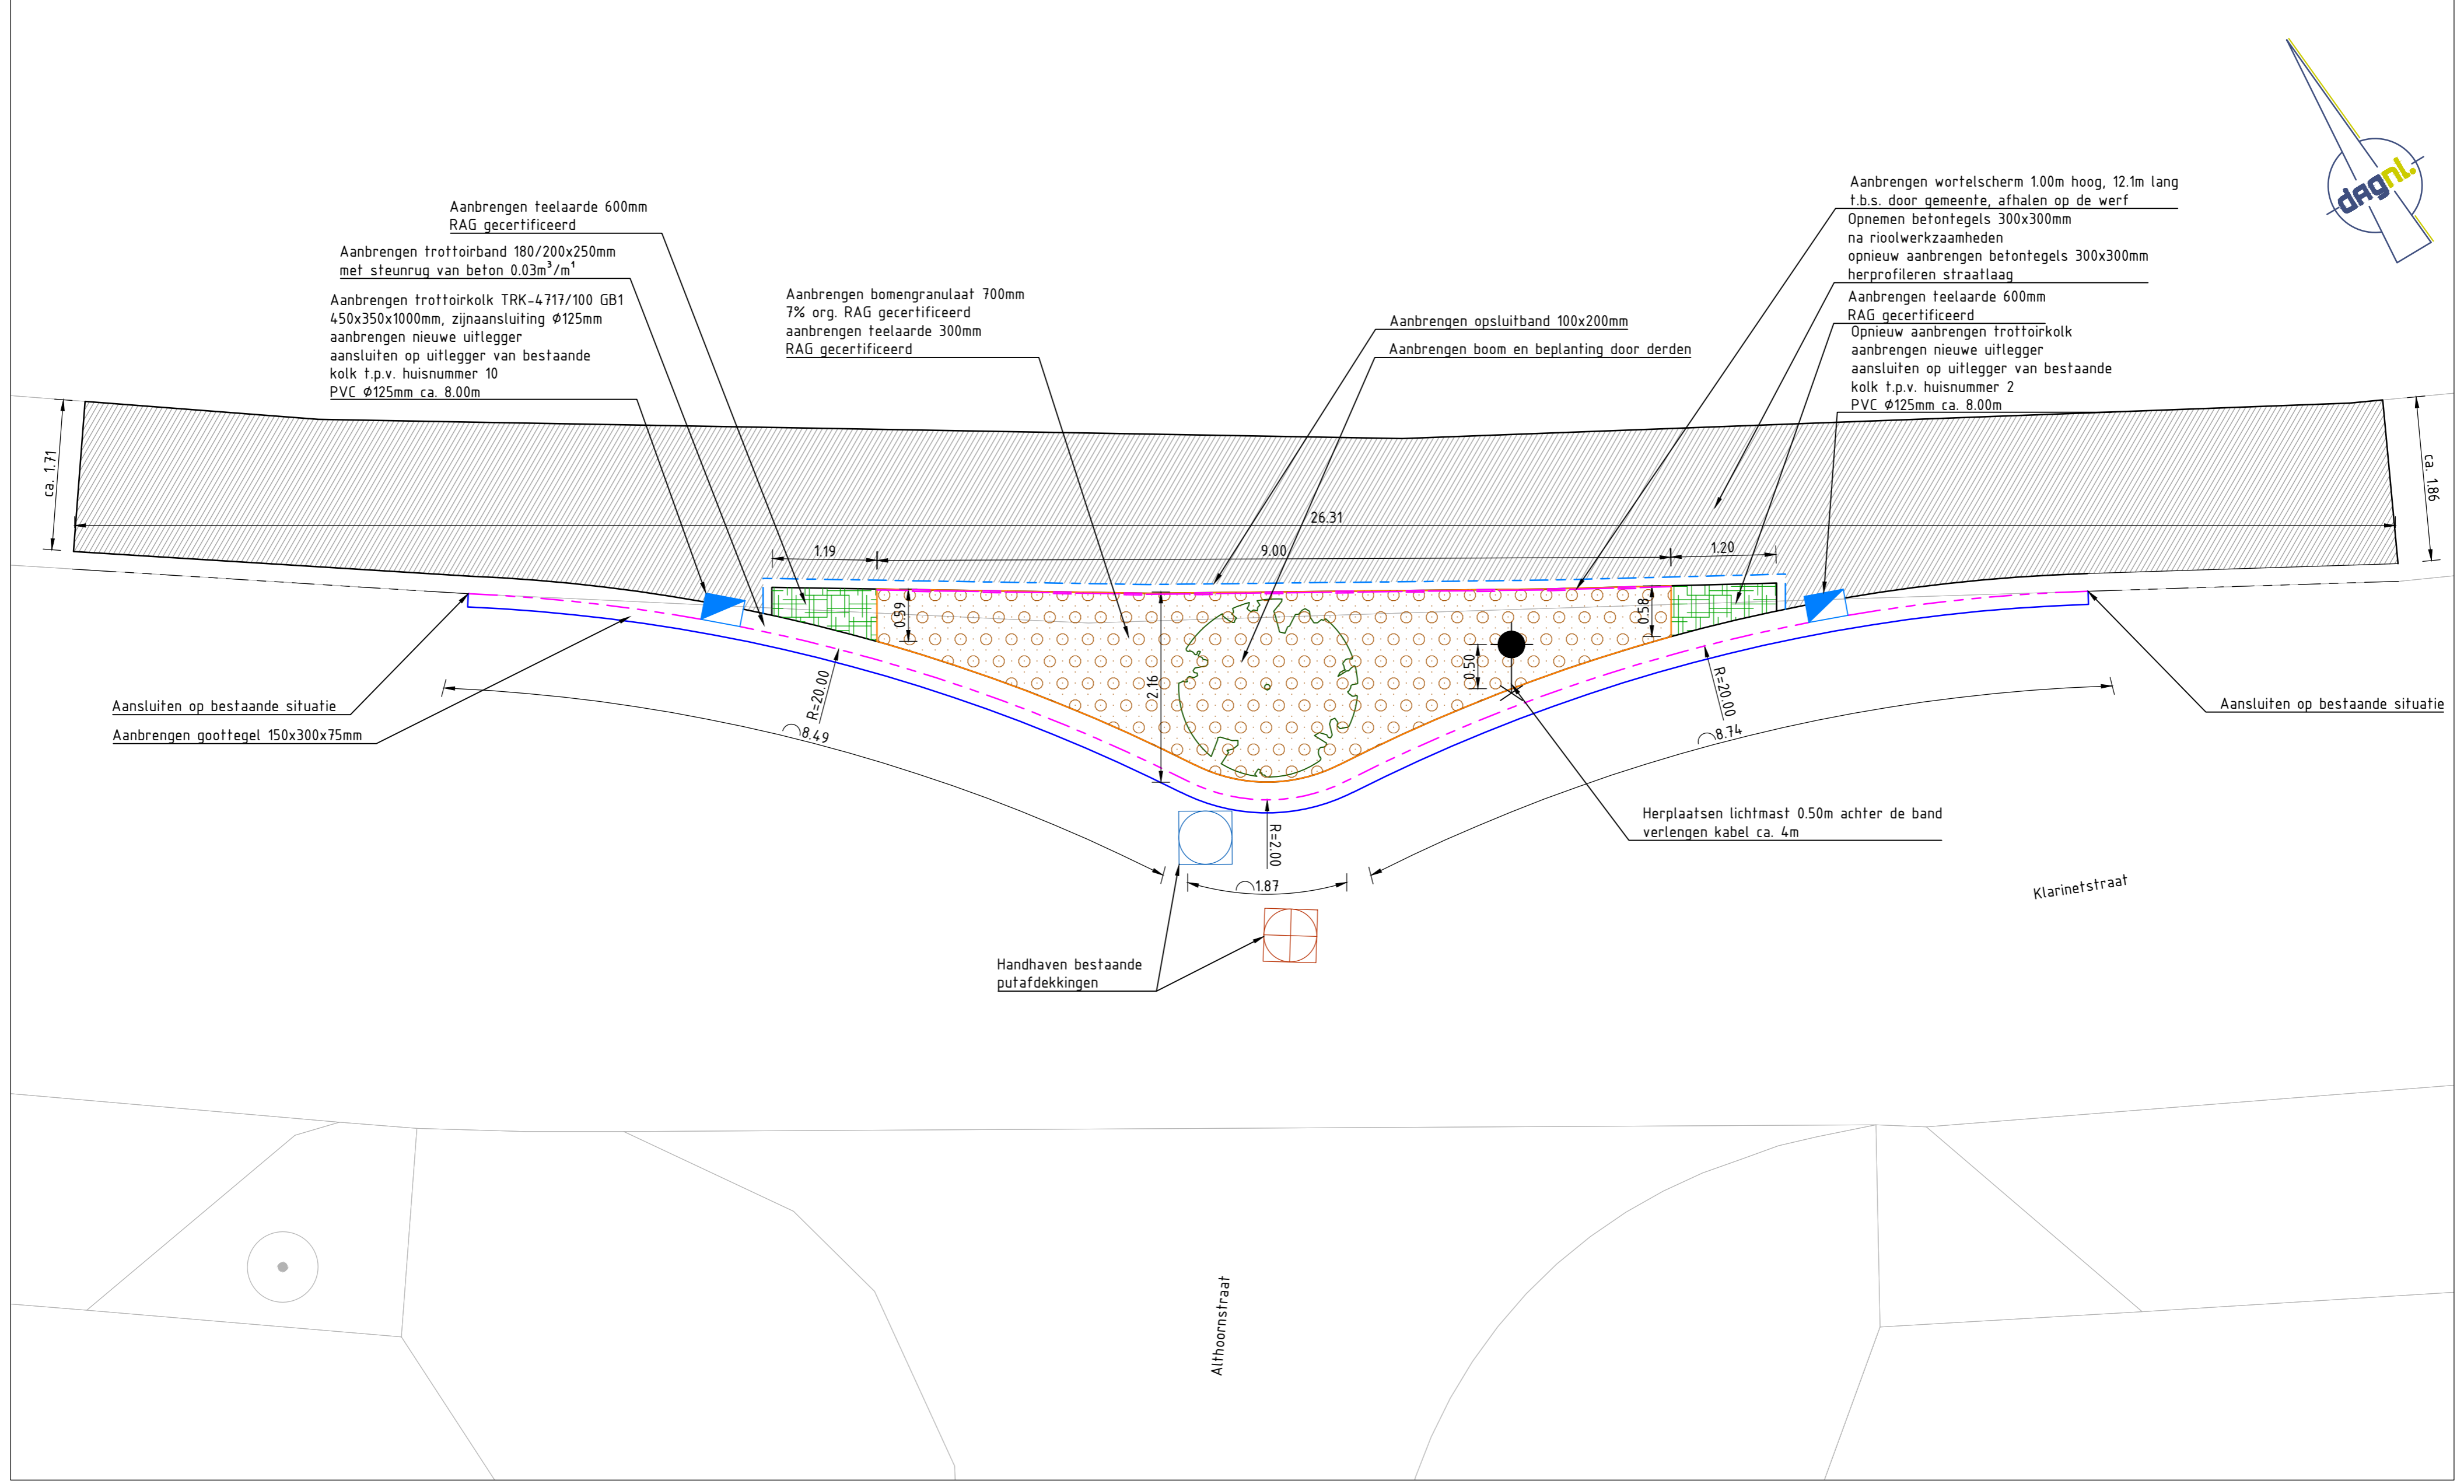

LOCATIE 5: NIEUWE SITUATIE UITSTULPING

schaal 1:50



Opdrachtgever:
Gemeente Duiven

Project:
Aanpassingen Klarinetstraat en Opaal

Onderwerp:
**Bestekstekening blad 6 van 8
Locatie 5 Situatie uitstulping**

Gelekd: MPL Datum: 04-12-2024
Goedgekeurd: RRO Datum: 04-12-2024
Schaal: 1:50 Status: Definitief
Formaat: A1 Versie: 04
Projectcode: P05775 Soort document: TEKENING



Tekeningnummer:
P05775-BE-OP-NI-06-D04

-BETRIJFSTUUR- ONTWERP- BEWAKING- BE-OP-NI-06-D04