


**LOCATIE 4: SITUATIE OPBREKEN UITSTULPING**

schaal 1:50

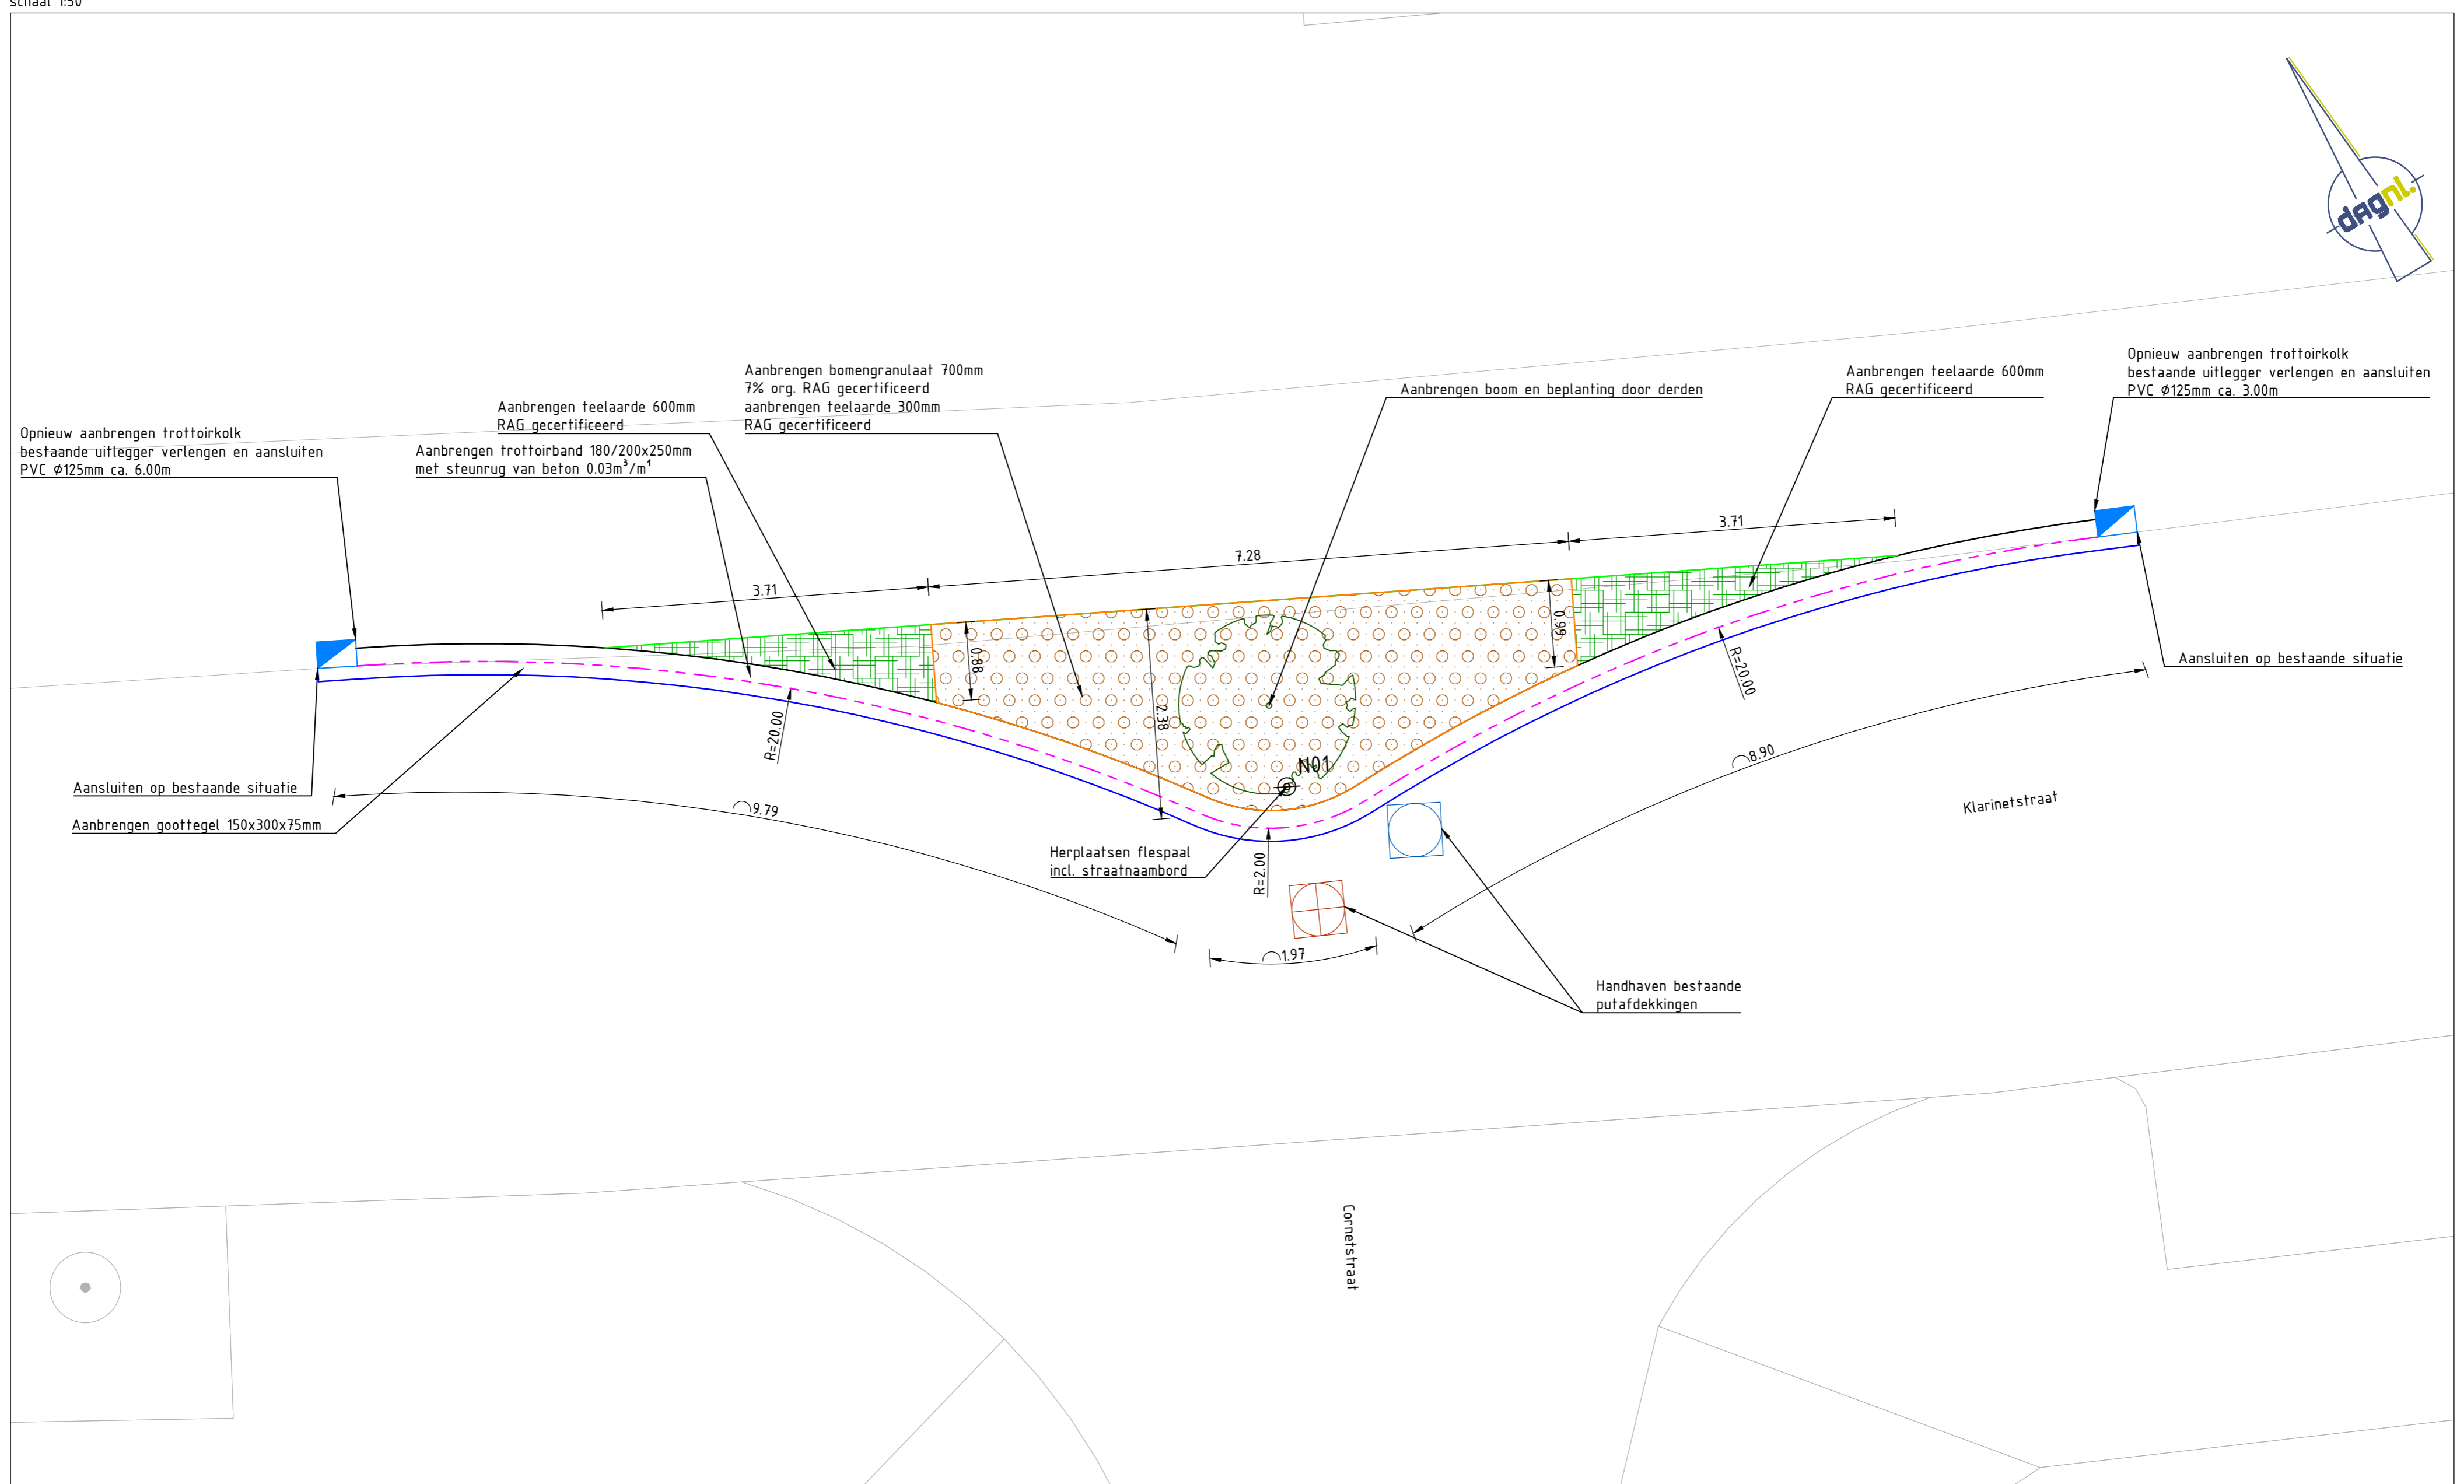

**LOCATIE 4: NIEUWE SITUATIE UITSTULPING**

schaal 1:50



Opdrachtgever:  
**Gemeente Duiven**

Project:  
**Aanpassingen Klarinetstraat en Opaal**

Onderwerp:  
**Bestekstekening blad 5 van 8  
Locatie 4 Situatie uitstulping**

Gelekd: MPL Datum: 04-12-2024  
Goedgekeurd: RRO Datum: 04-12-2024  
Schaal: 1:50 Status: Definitief  
Formaat: A1 Versie: 04  
Projectcode: P05775 Soort document: TEKENING



Tekeningnummer:  
**P05775-BE-OP-NI-05-D04**

-BETRIJFSTUUR- ONVERPLICHT AANBESTELLEN