



LOCATIE 2: SITUATIE OPBREKEN PLATEAU

schaal 1:50

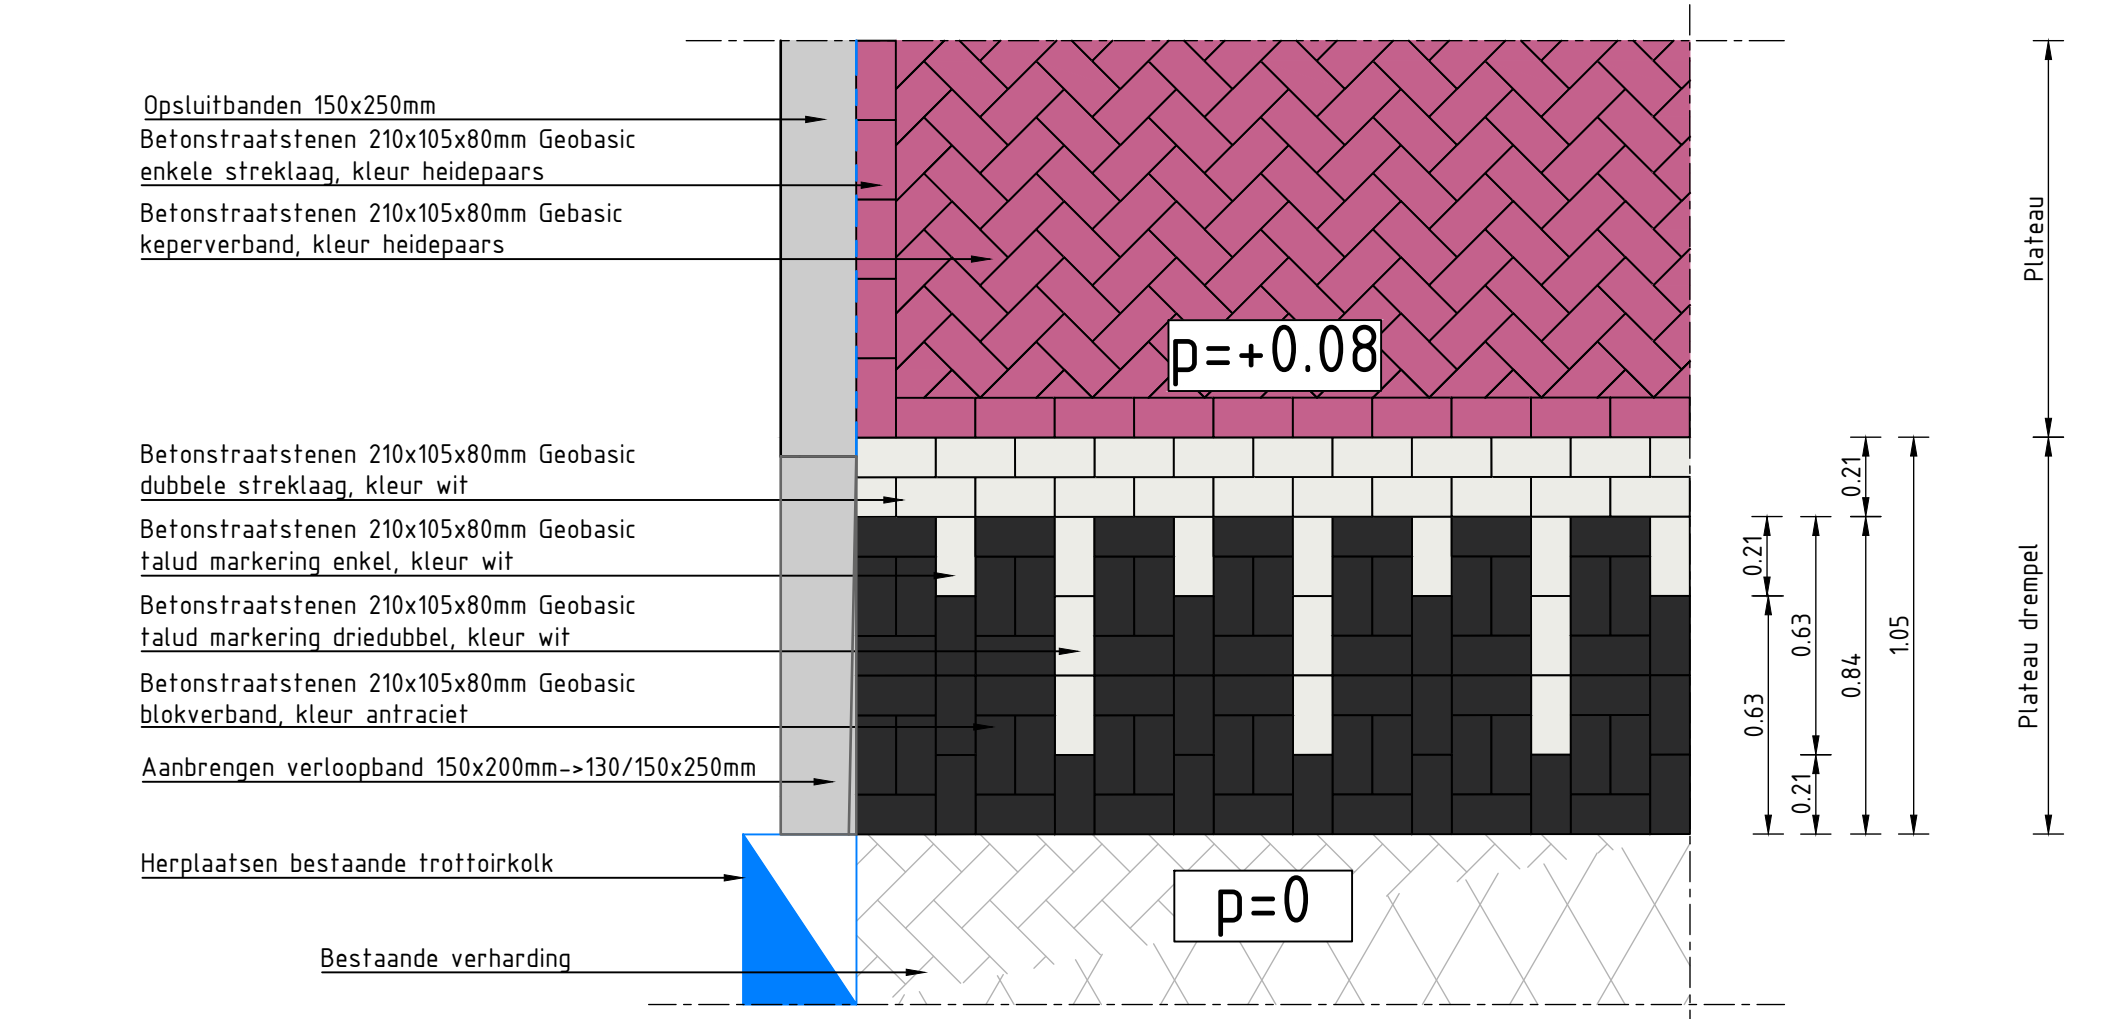


DETAIL PLATEAU DREMPEL

schaal 1:20

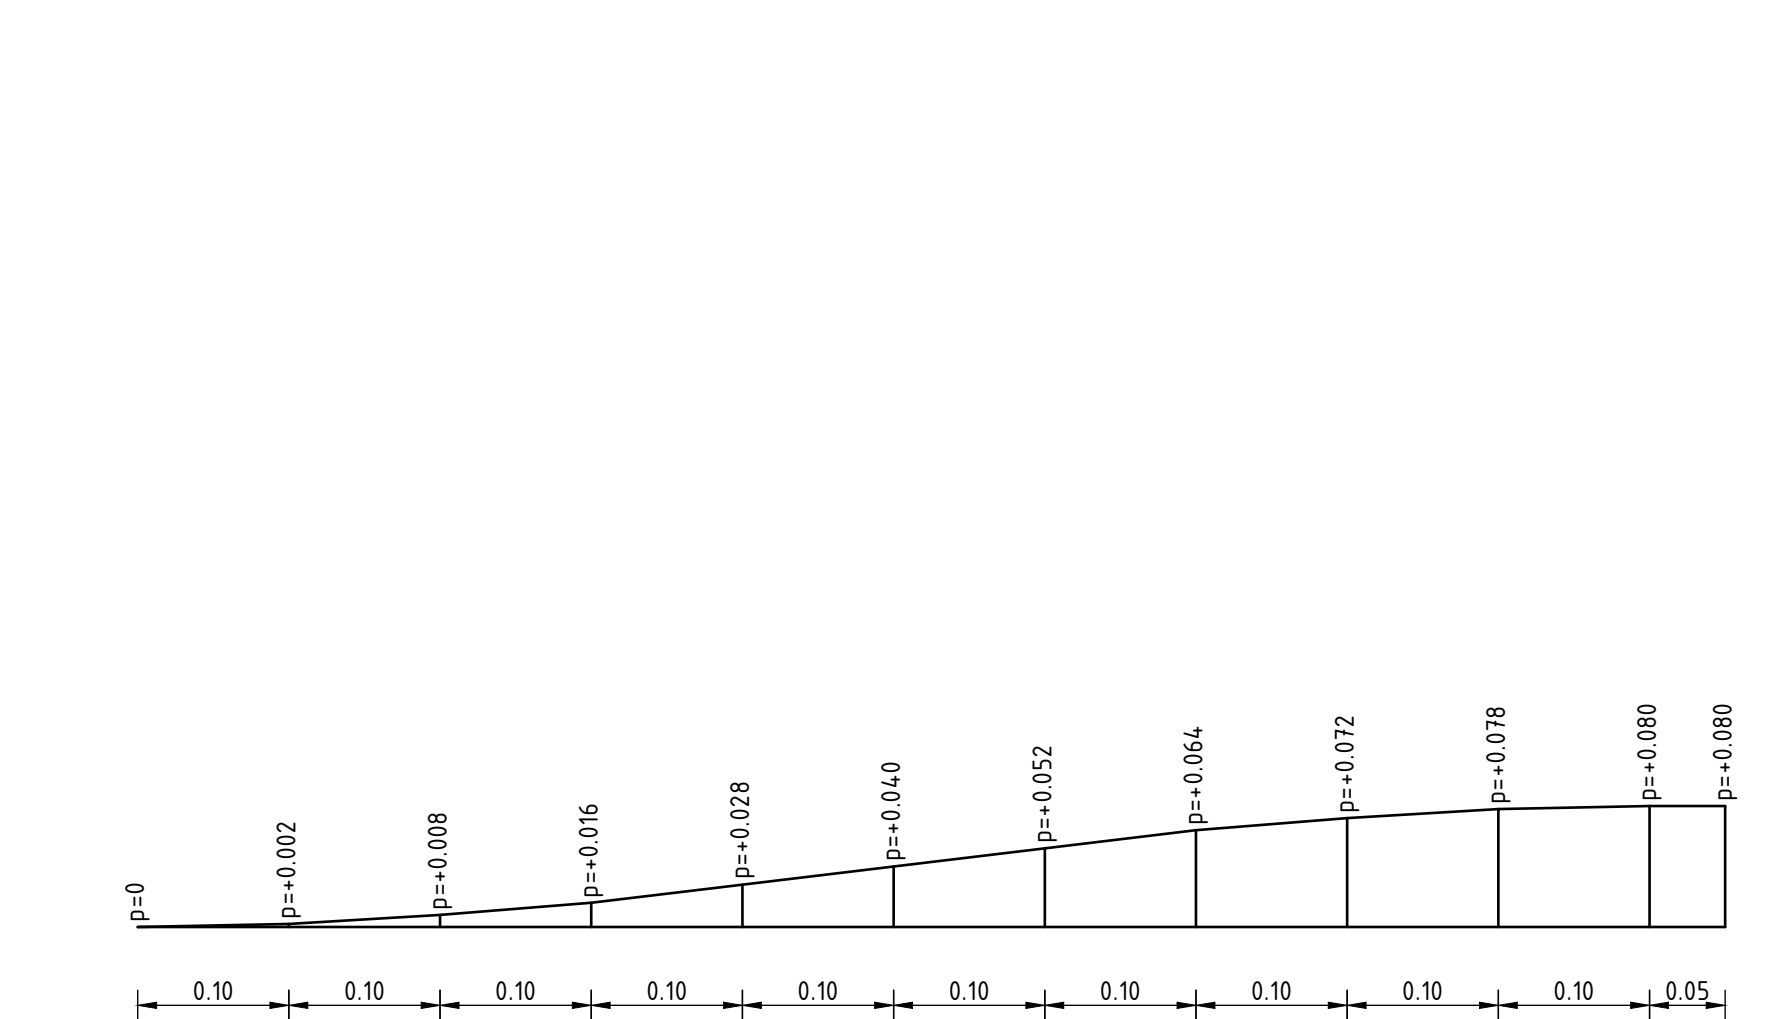

DETAIL HOOGTEVERLOOP PLATEAU DREMPEL

schaal 1:5

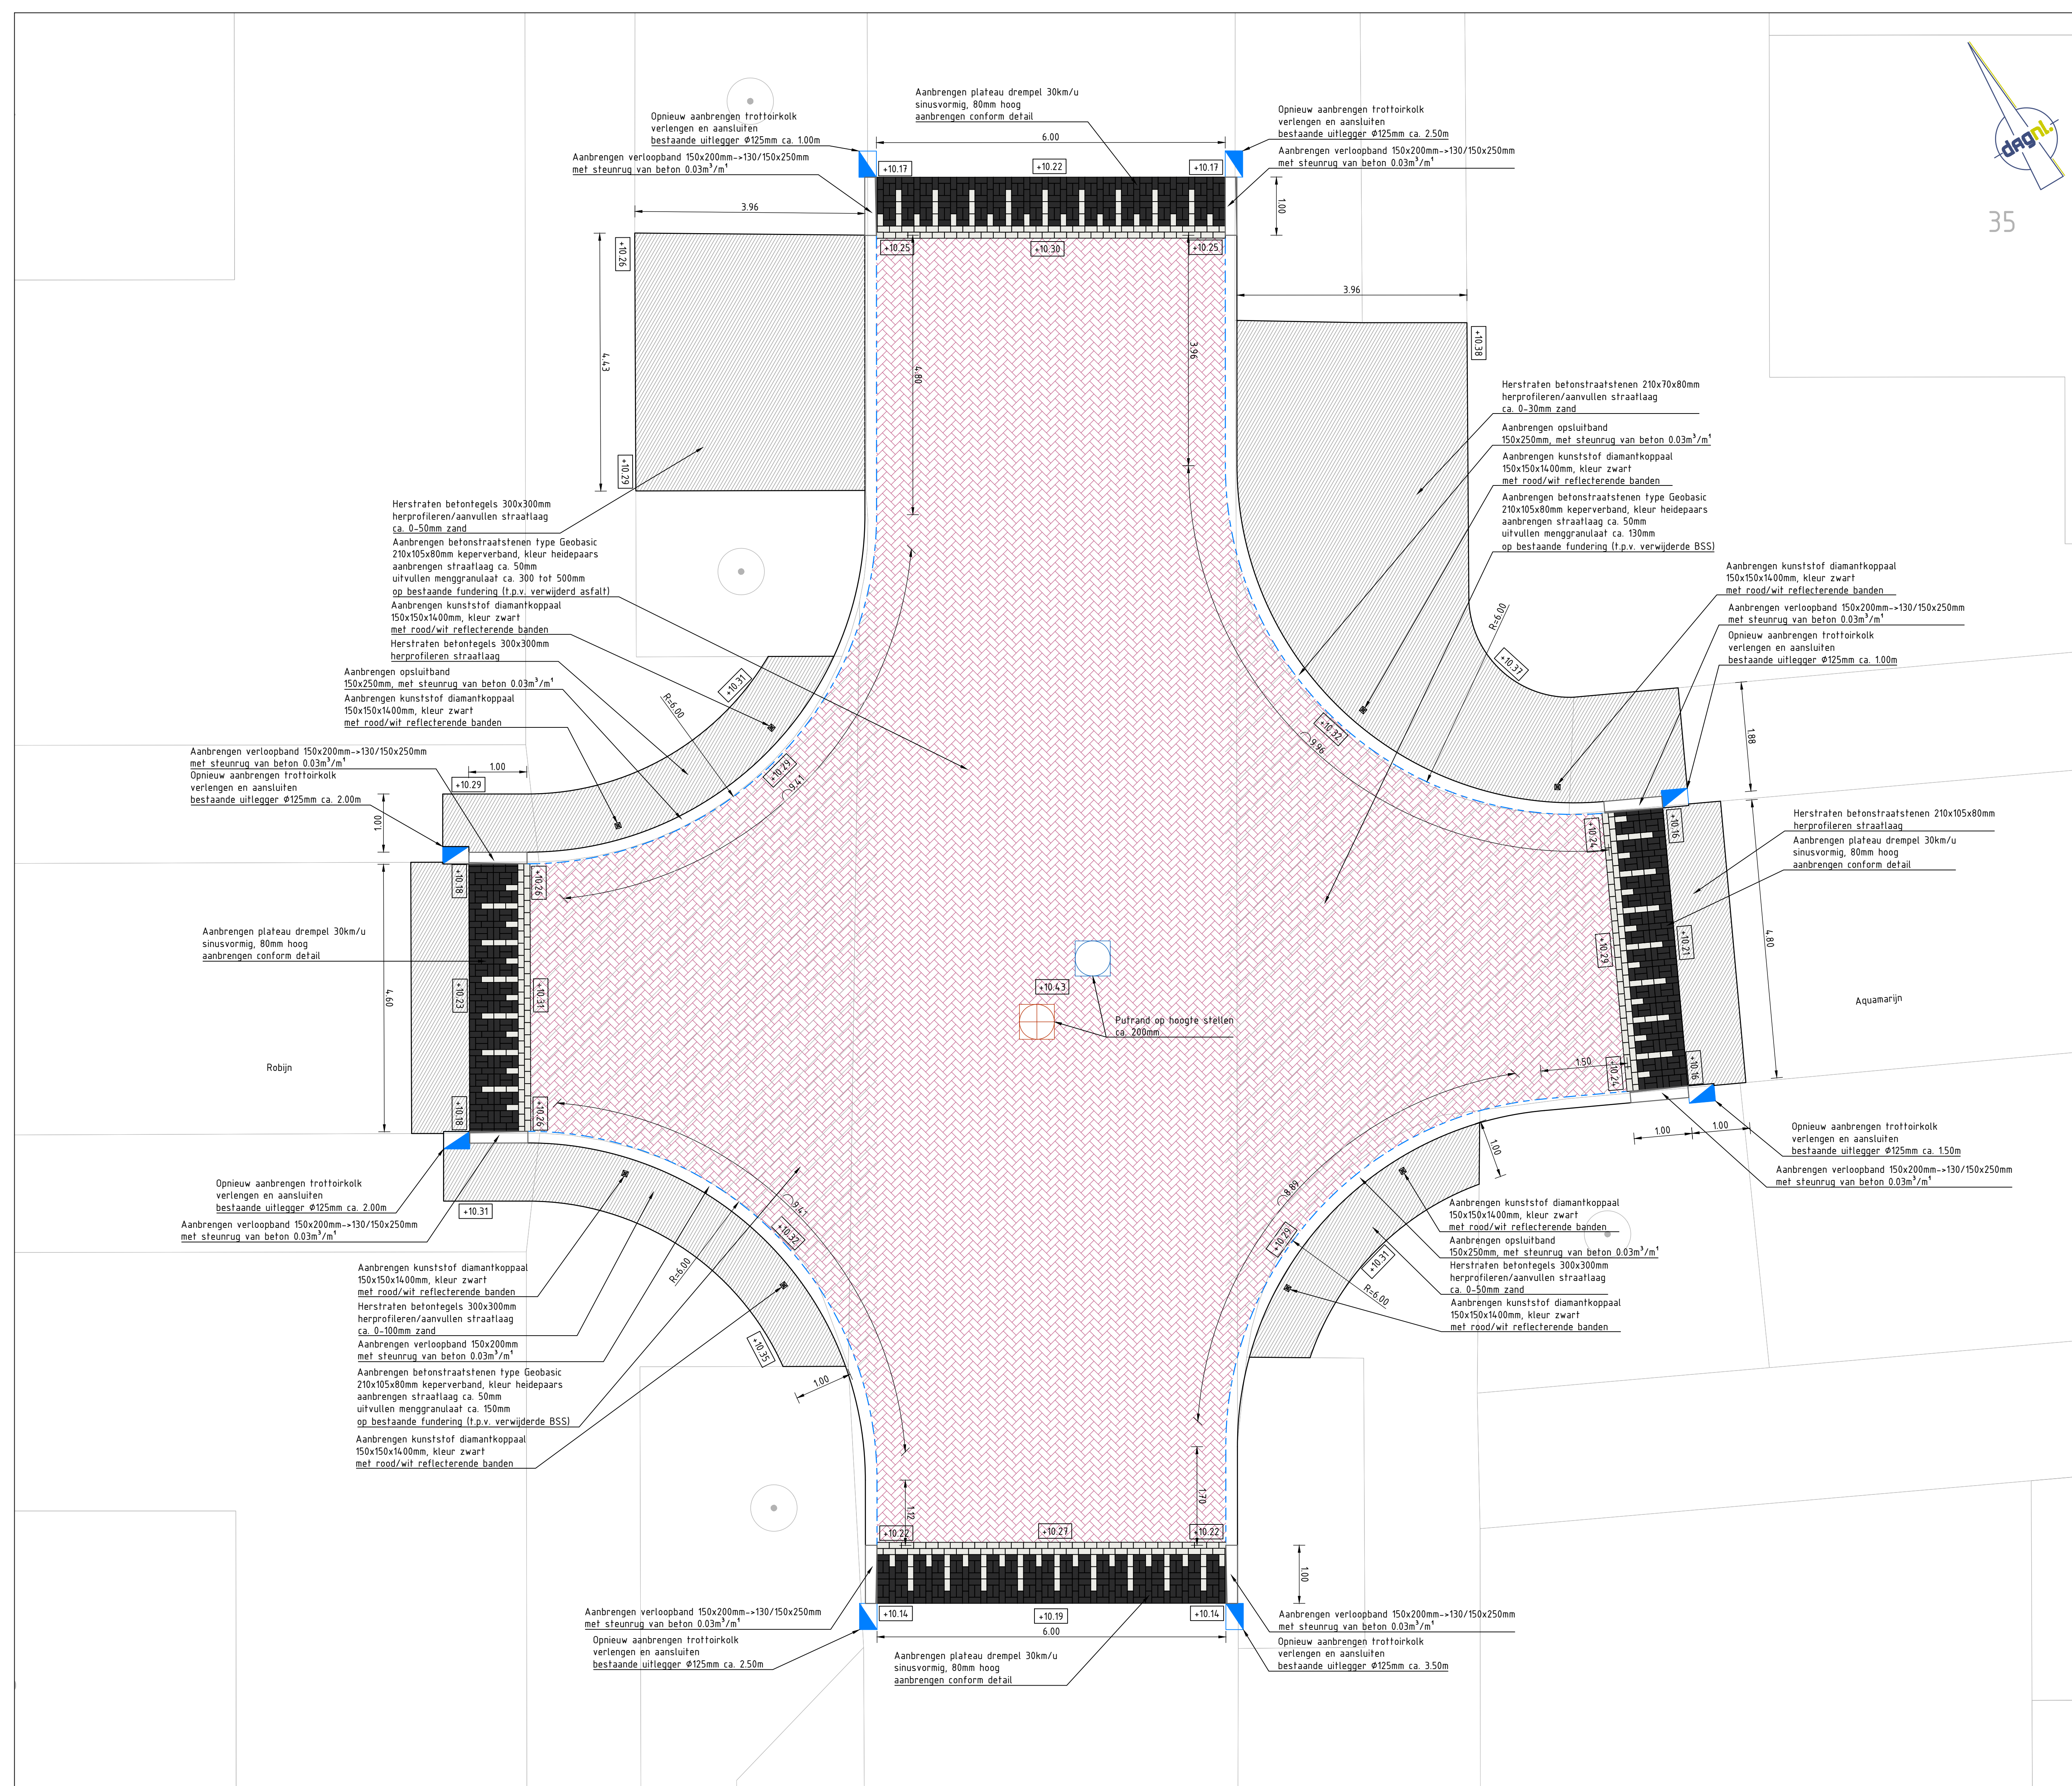

LOCATIE 2: NIEUWE SITUATIE PLATEAU

schaal 1:50



DETAIL HOOGTEVERLOOP PLATEAU DREMPEL

schaal 1:5

Hogtes besteld op basis van de APN  
 Oorspronkelijk  
**Gemeente Duiven**  
 Project  
**Aanpassingen Klarinetstraat en Opaal**  
 Document  
**Bestekstekening blad 3 van 8**  
 Locatie 2 Situatie plateau  
 Getekend: MPE Datum: 04-10-2024  
 Gewaardeerd: HED Status: 04-10-2024  
 Schaal: 1:500000 Versie: 04  
 Formaat: A0 841x1410  
 Projectcode: P08775  
 Doel document: TEKENING  
 CIVIL MANAGEMENT  
 DRAGNL  
 P08775-BE-OP-NI-03-D04